

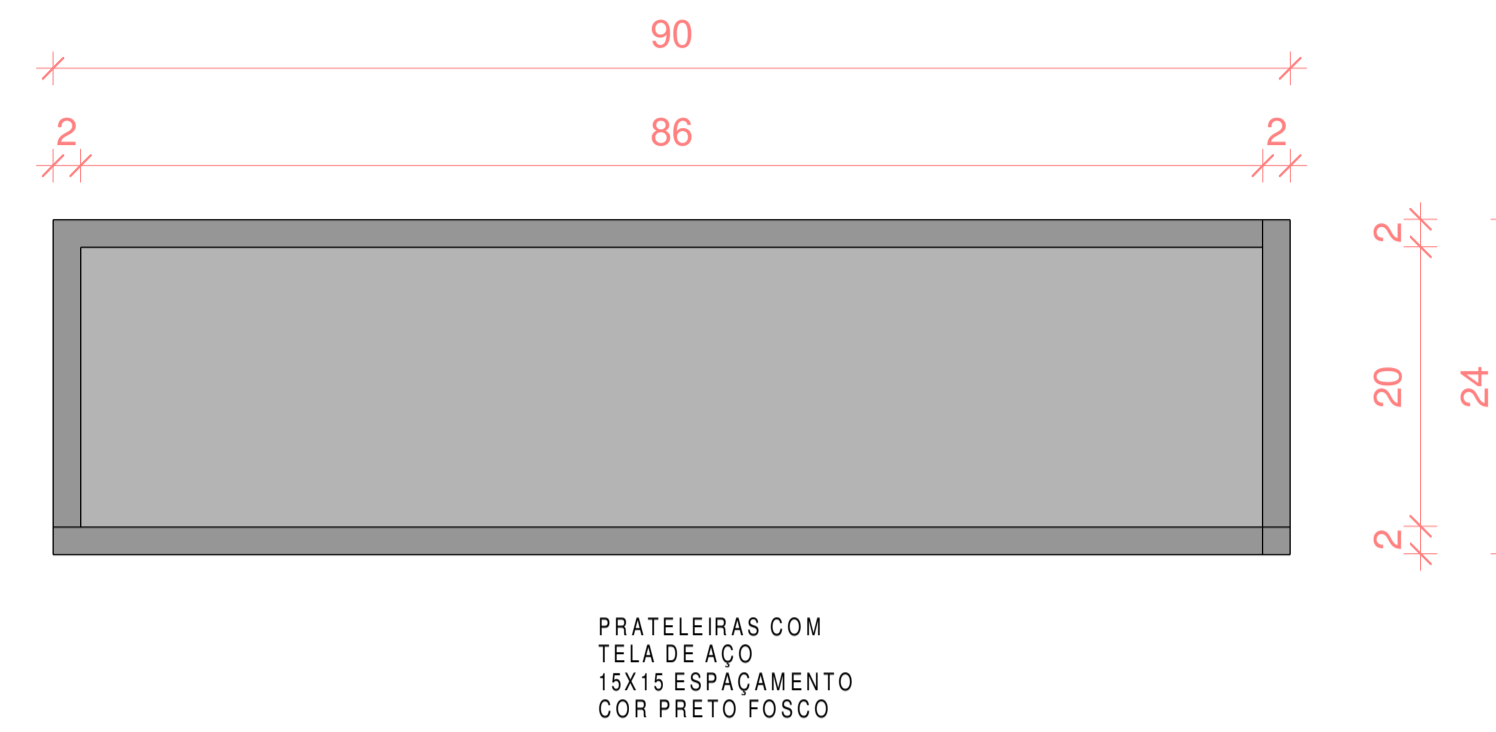



2 UNIDADES
SERRALHERIA DE APOIO E ÁREA DE FUNCIONÁRIOS

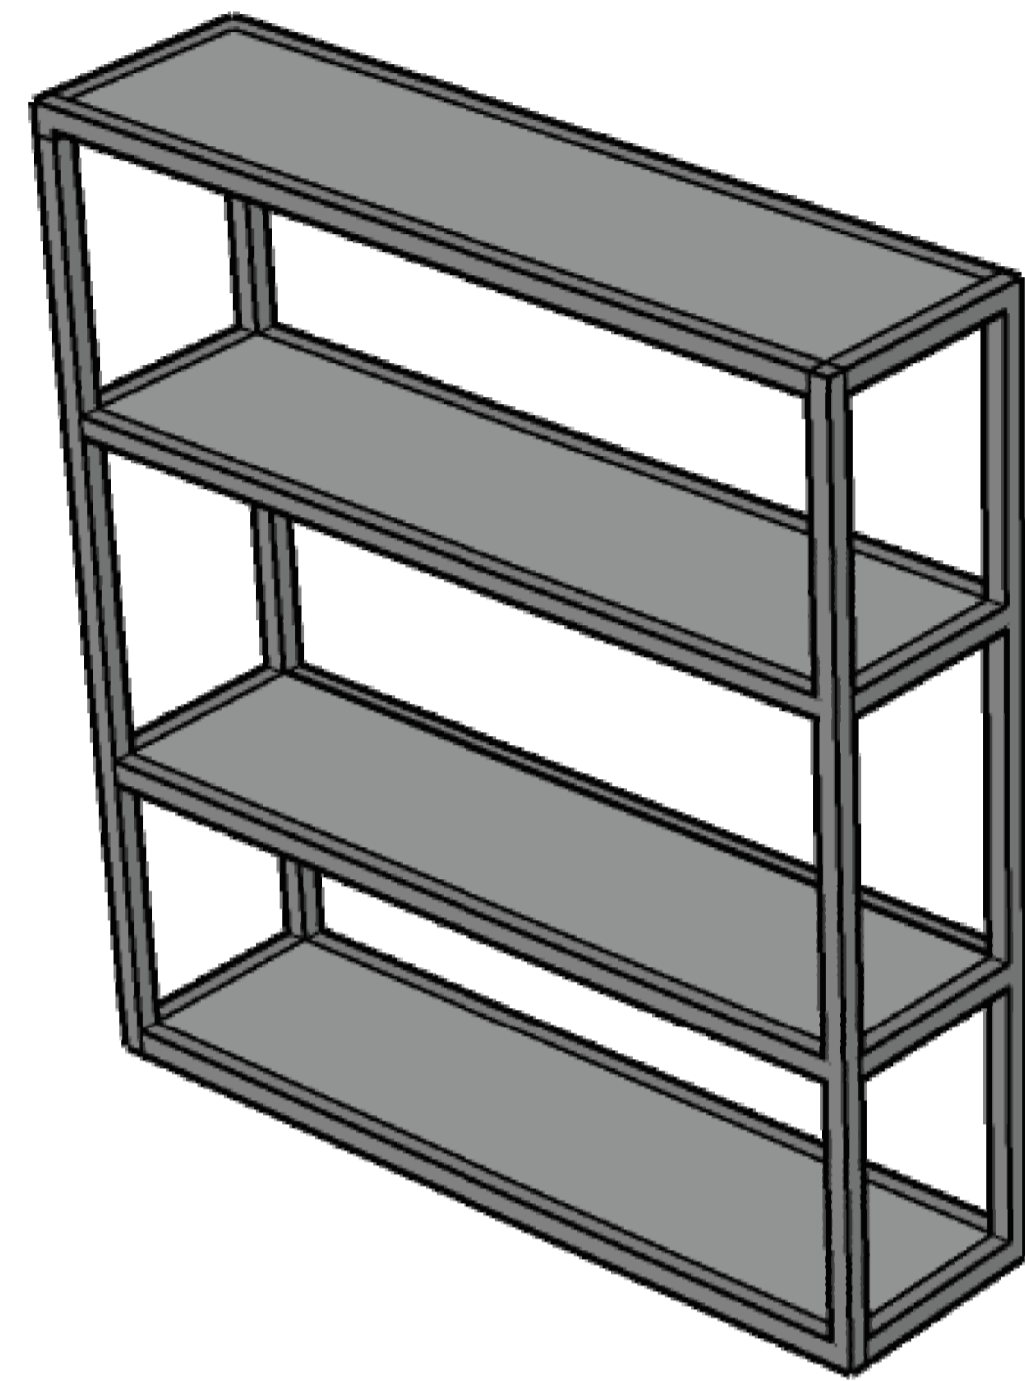

1 VISTA SUPERIOR A1
1:5

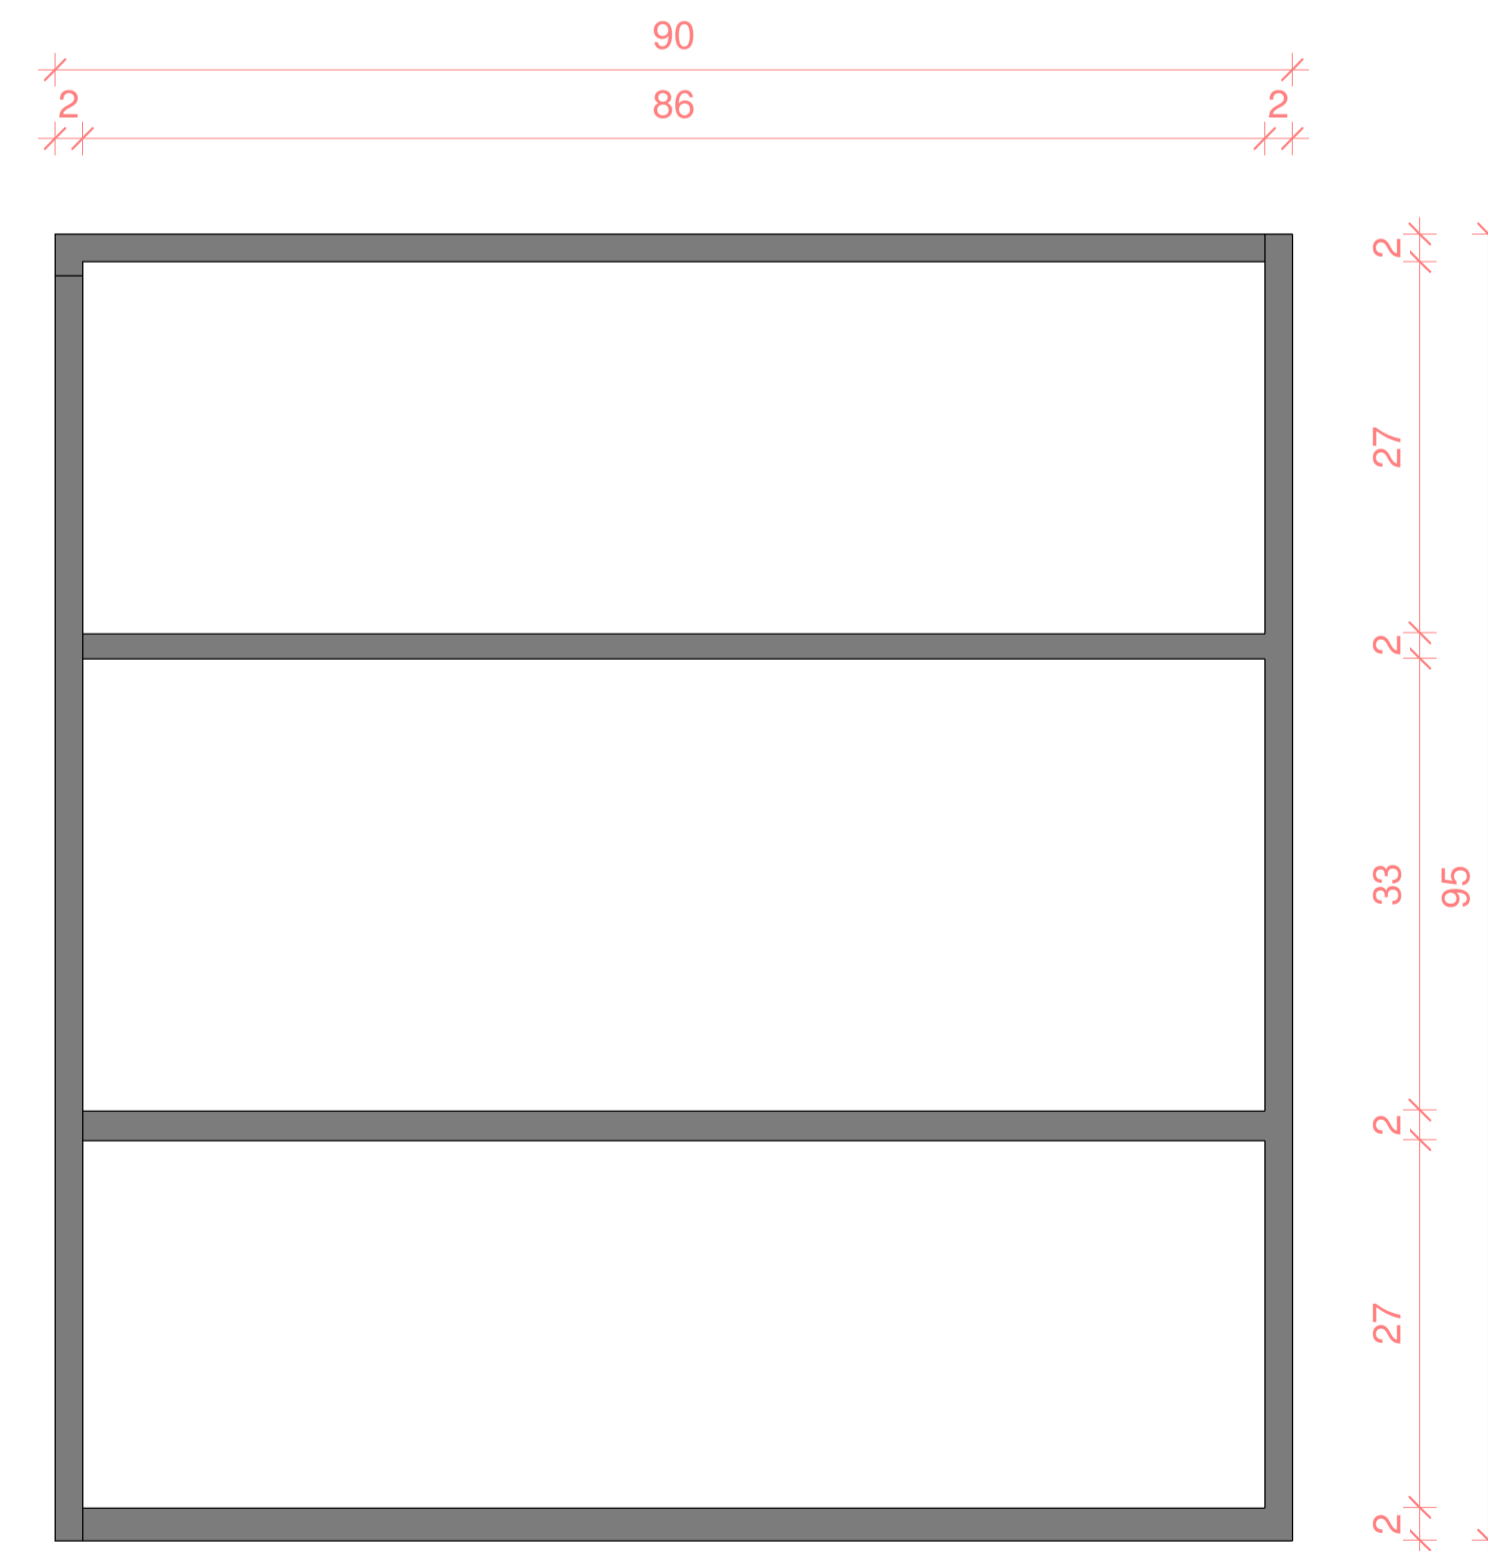

2 VISTA FRONTAL APOIO
1:5

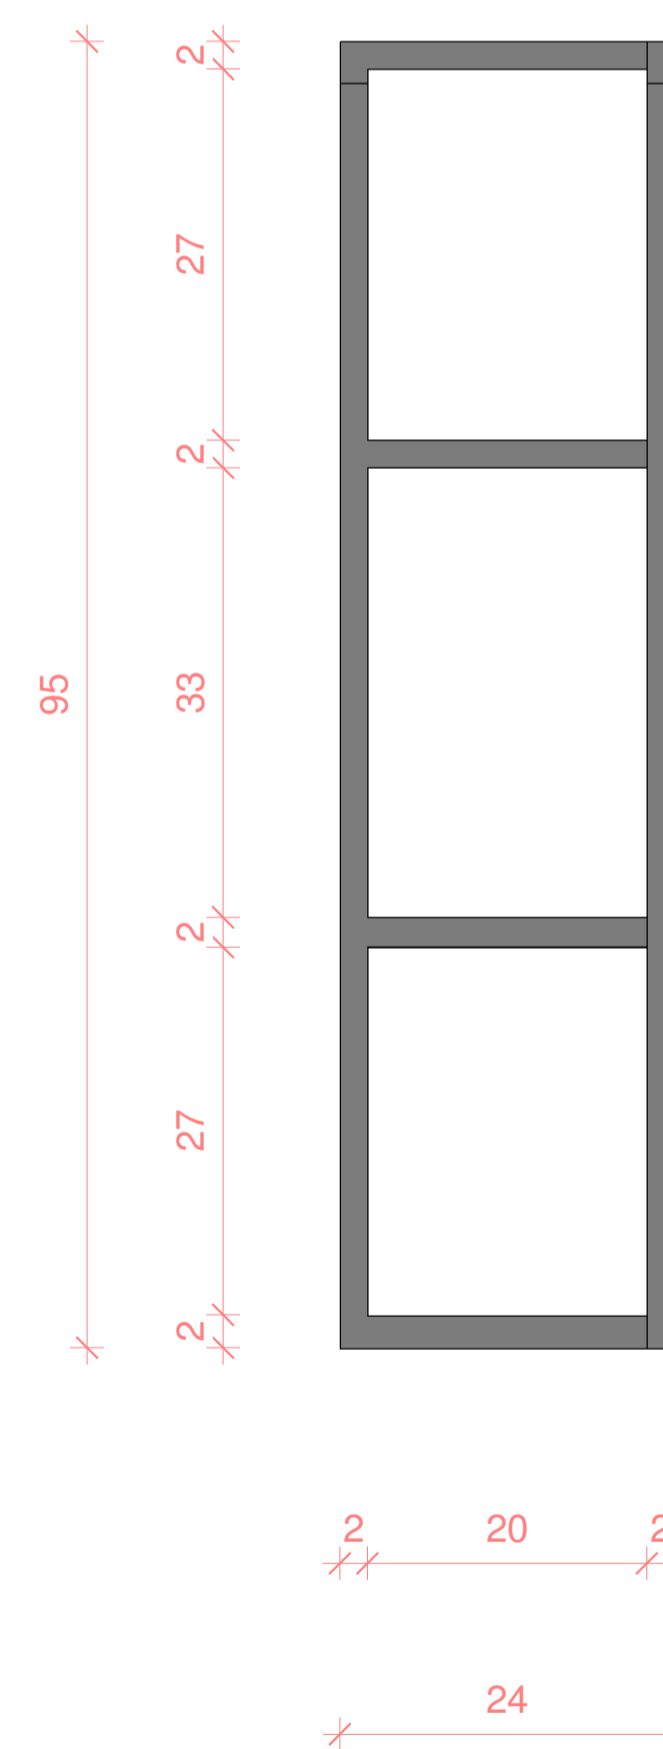

3 VISTA LATERAL APOIO
1:5



PROJETO BARBEARIA BRUMADINHO	
ARQUITETO ALEXANDRE TEIXEIRA RIBEIRO CAU - A1968335 ABD - 35688	
JUNHO / 2021	
PÁGINA	06
NOME DA FOLHA: SERRALHERIA APOIO E ÁREA DE FUNCIONÁRIOS	
Escala	1:5